


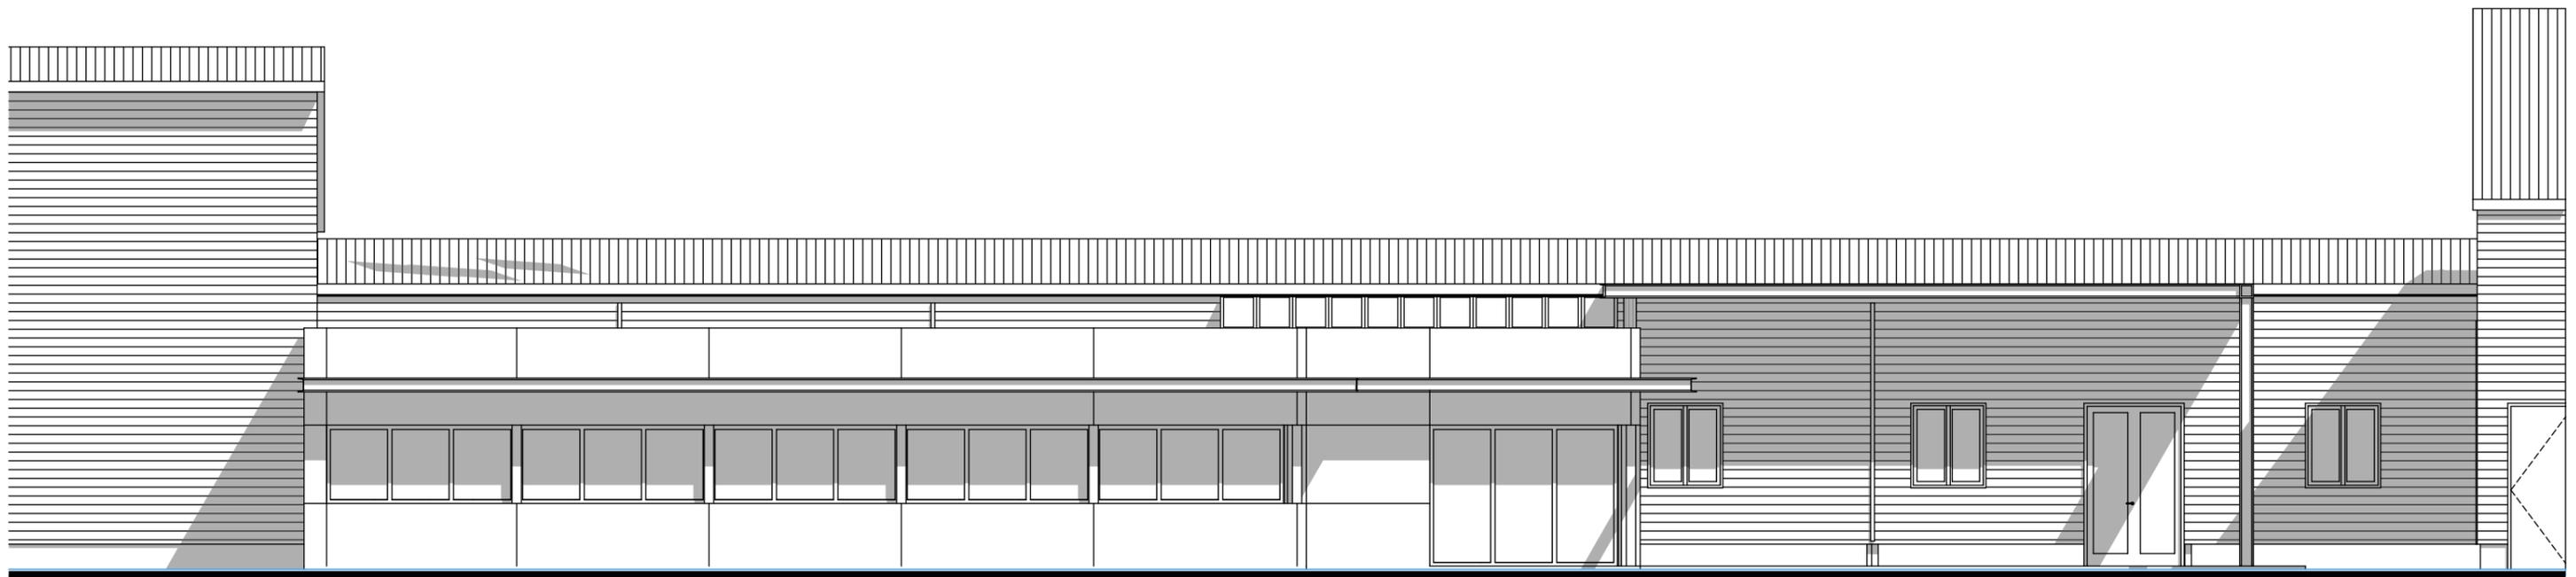

*Façade Sud*



*Façade Ouest*