
	<p>echelle 1 / 500</p>
<p>Phasage exploitation casier amiante</p>	
<p>Octobre 2019</p>	<p>ISDND</p>

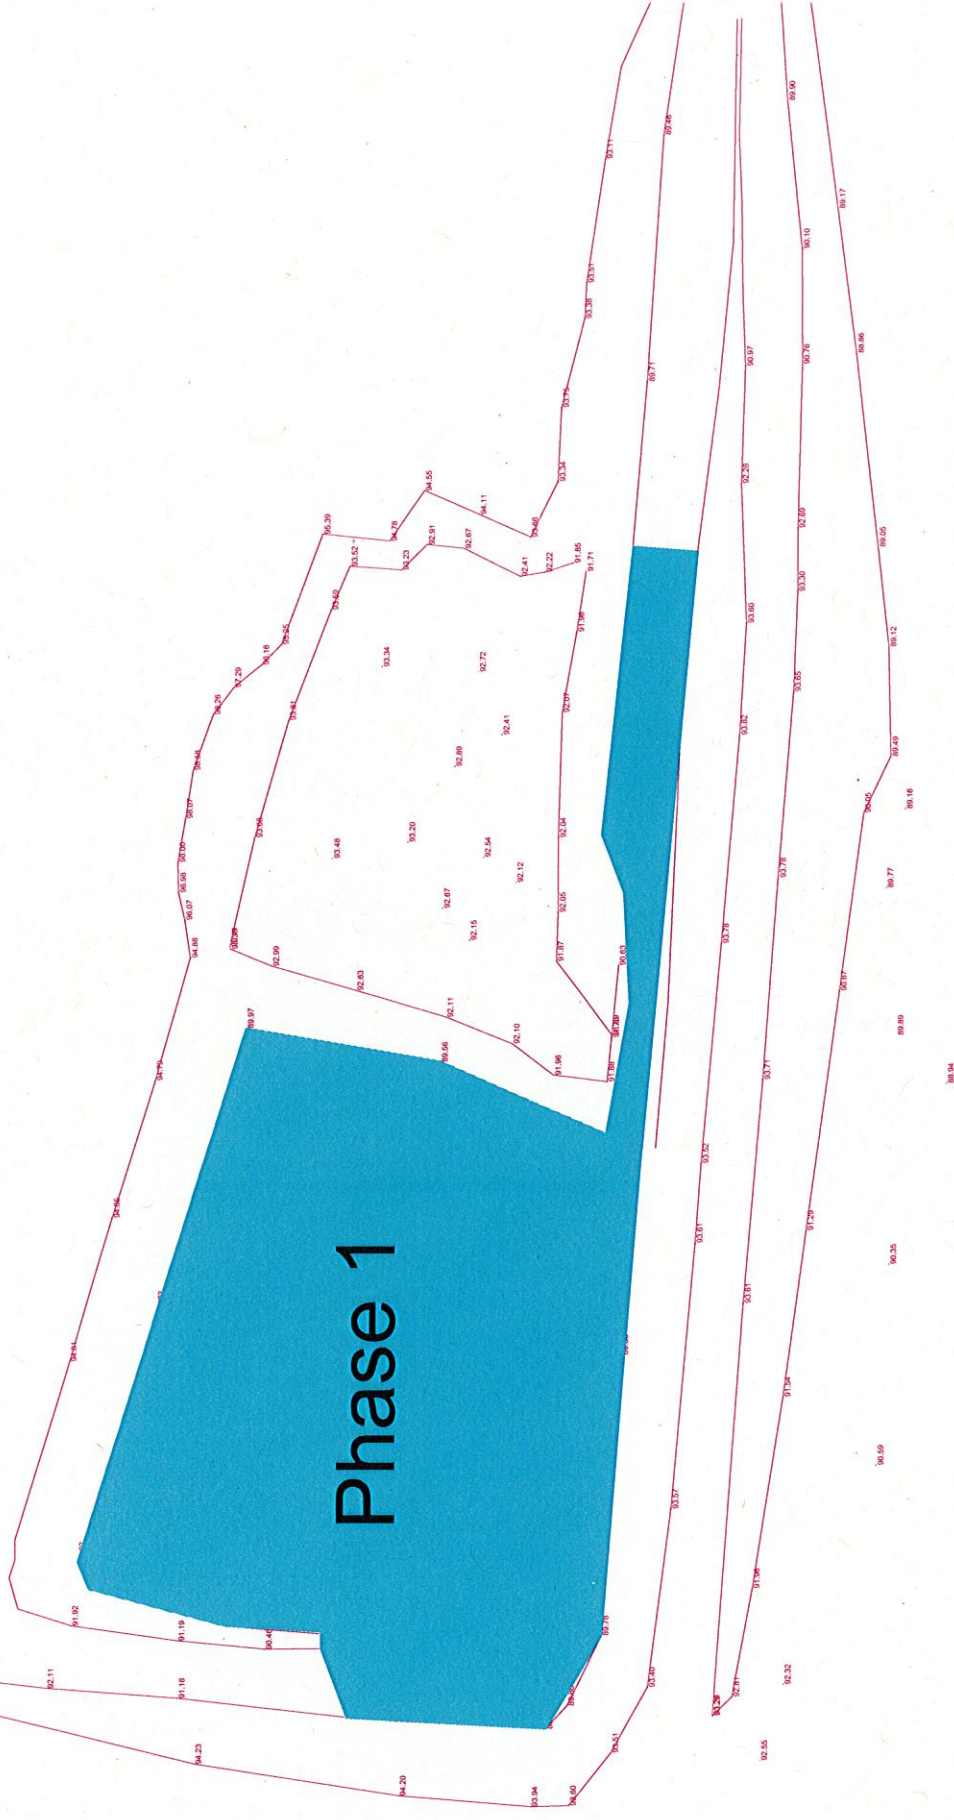


échelle 1 / 500

Phasage exploitation casier amiante

Octobre 2019

ISDND

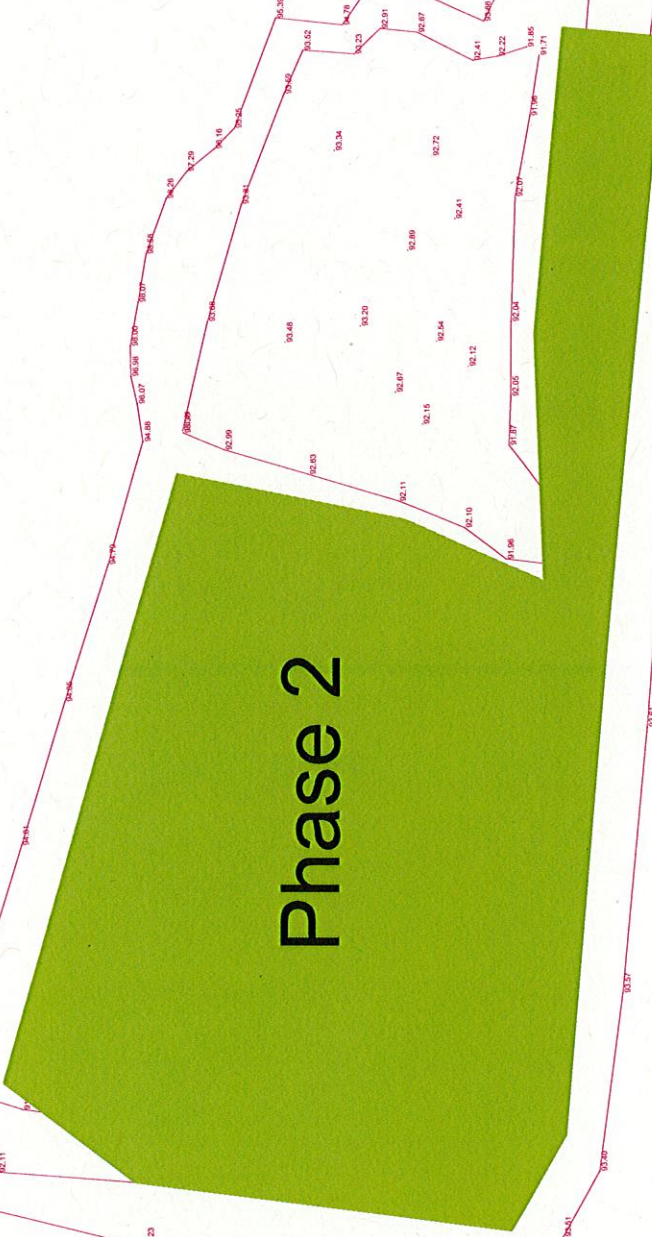

Phase 2




echelle 1 / 500

Phasage exploitation casier amiante

Octobre 2019

ISDND

Phase 3

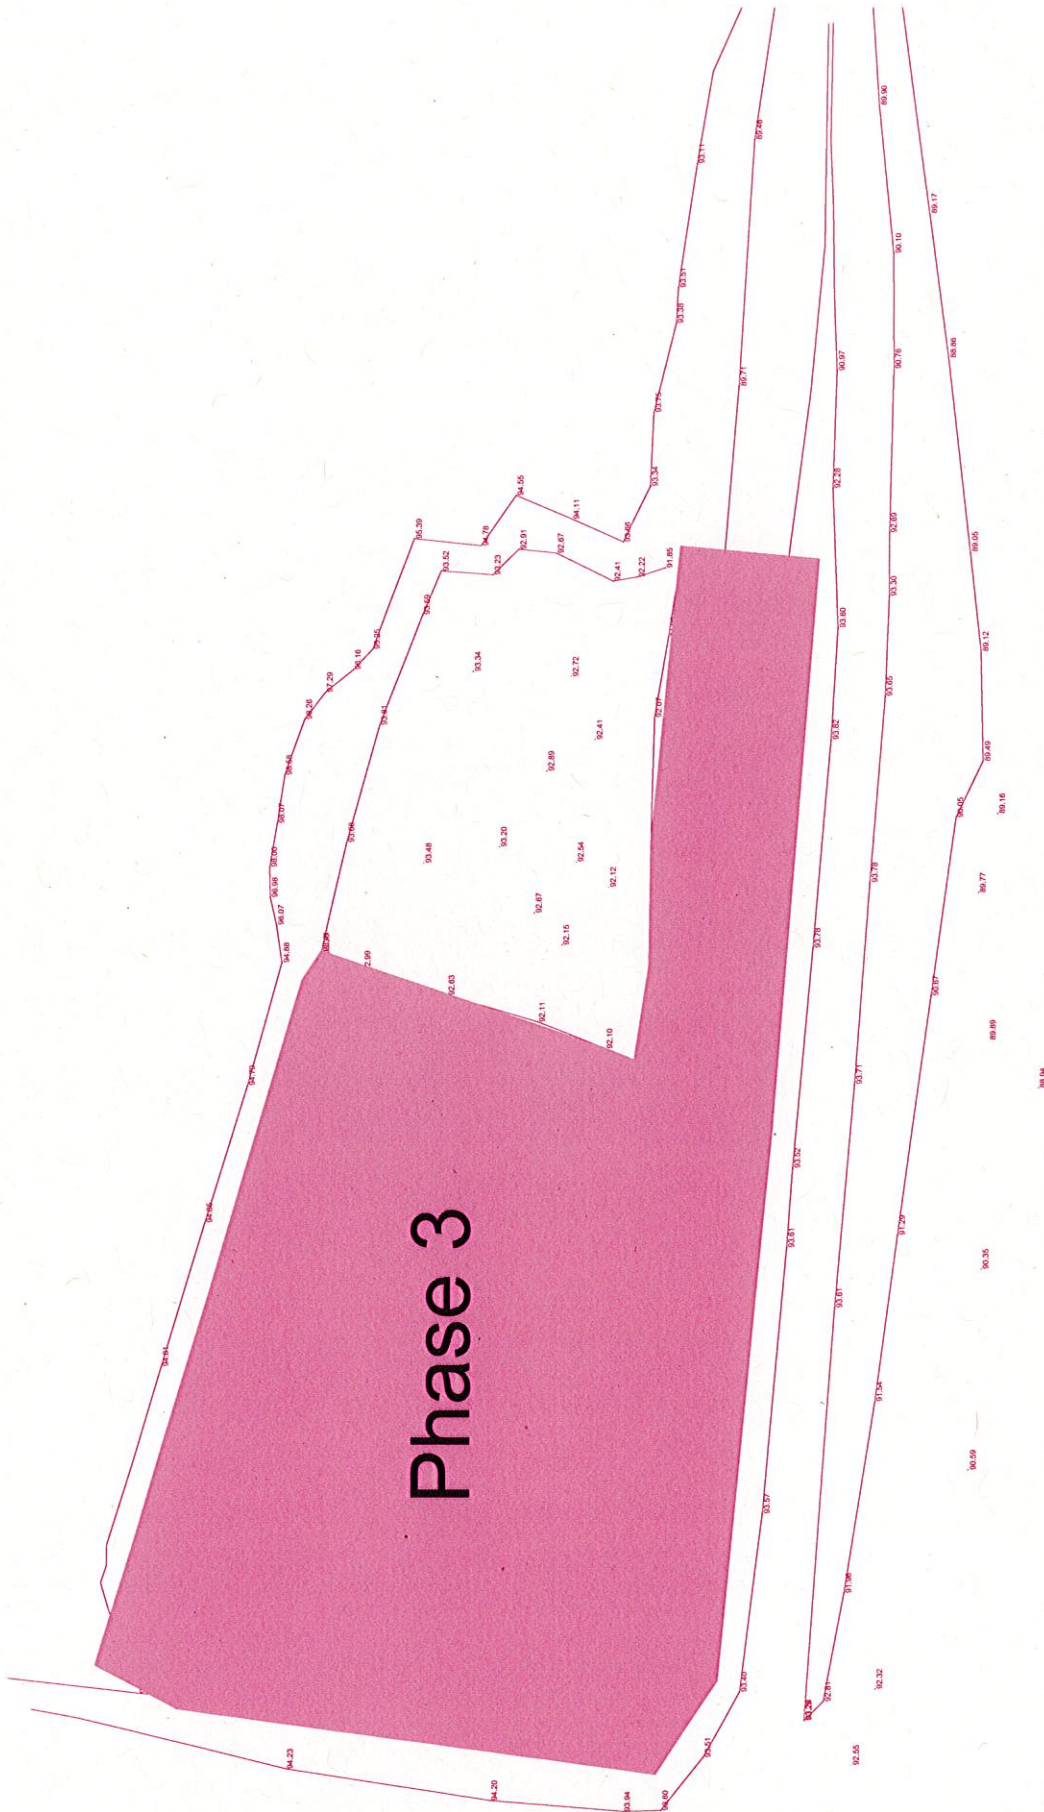

échelle 1 / 500

Phasage exploitation casier amiante

Octobre 2019

ISDND

Diguette rehausse

Phase 5



échelle 1 / 500


Phasage exploitation casier amiante

Octobre 2019

ISDND

Diguette rehausse

Phase 6

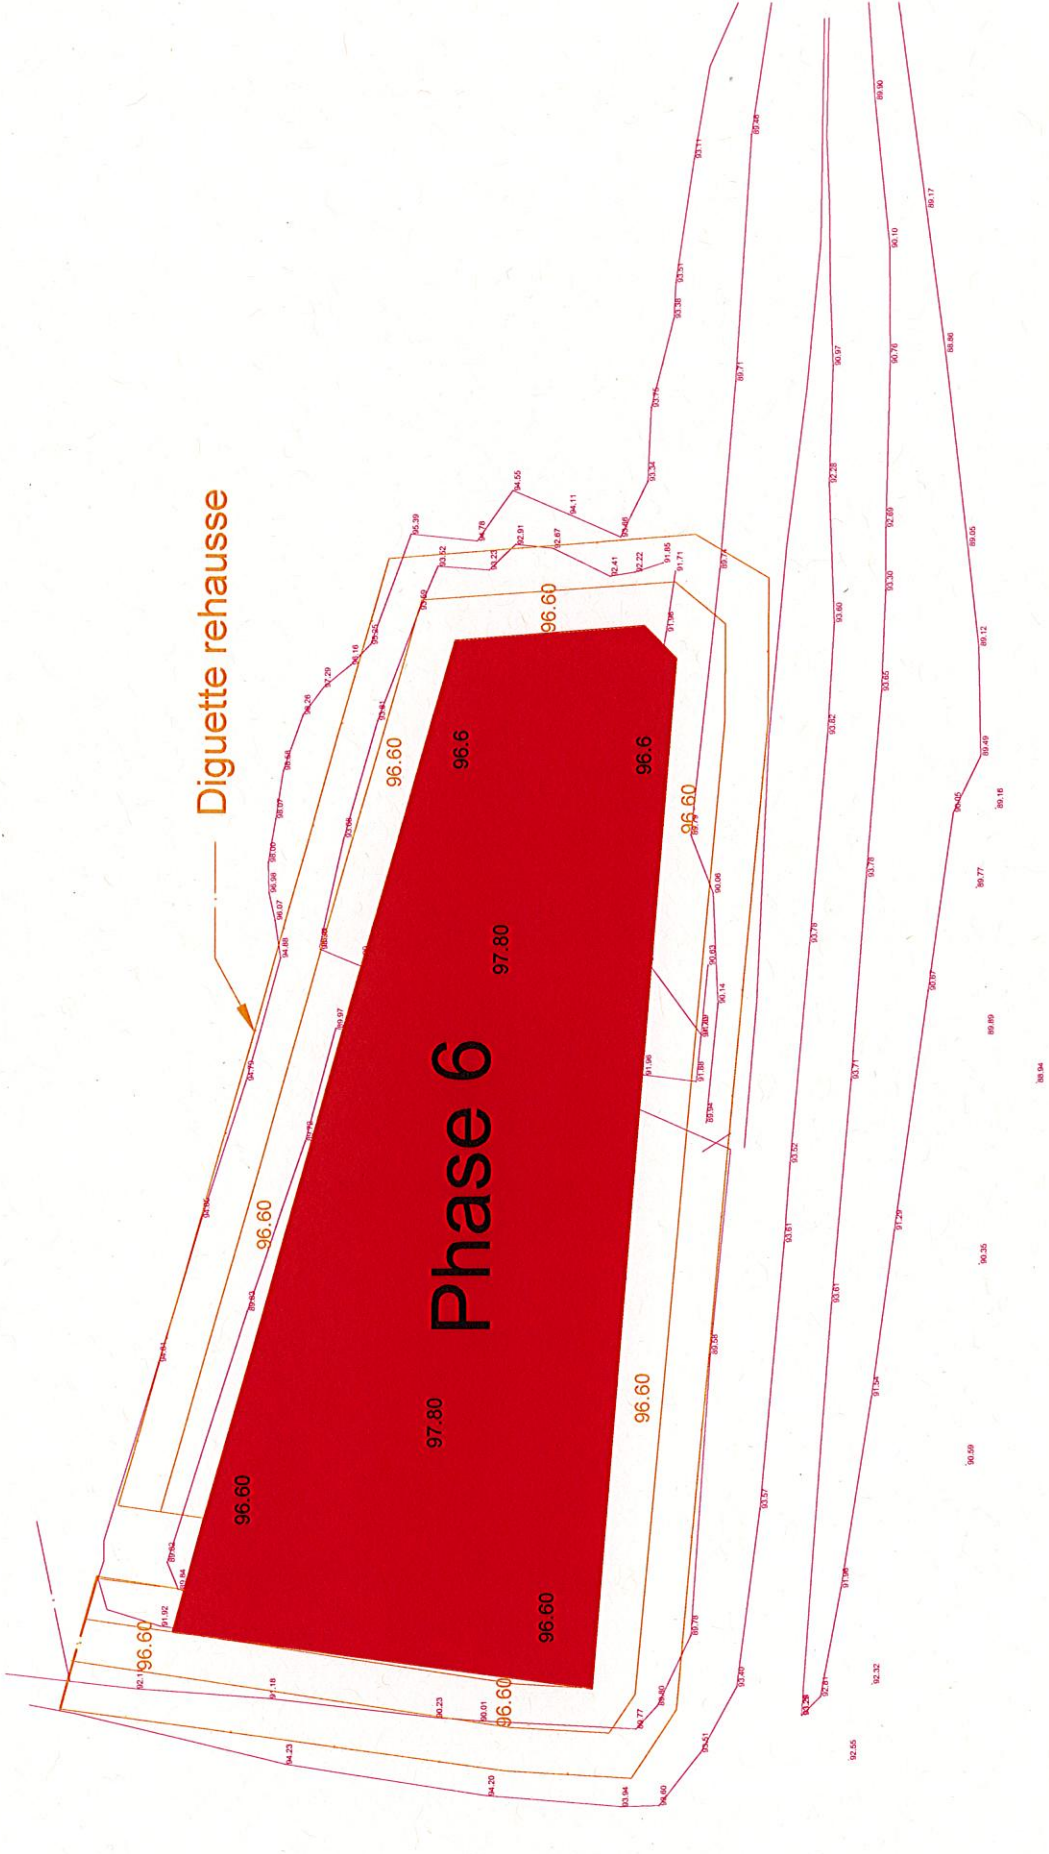


échelle 1 / 500

Phasage exploitation casier amiante

Octobre 2019

ISDND

Fossé EP couverture

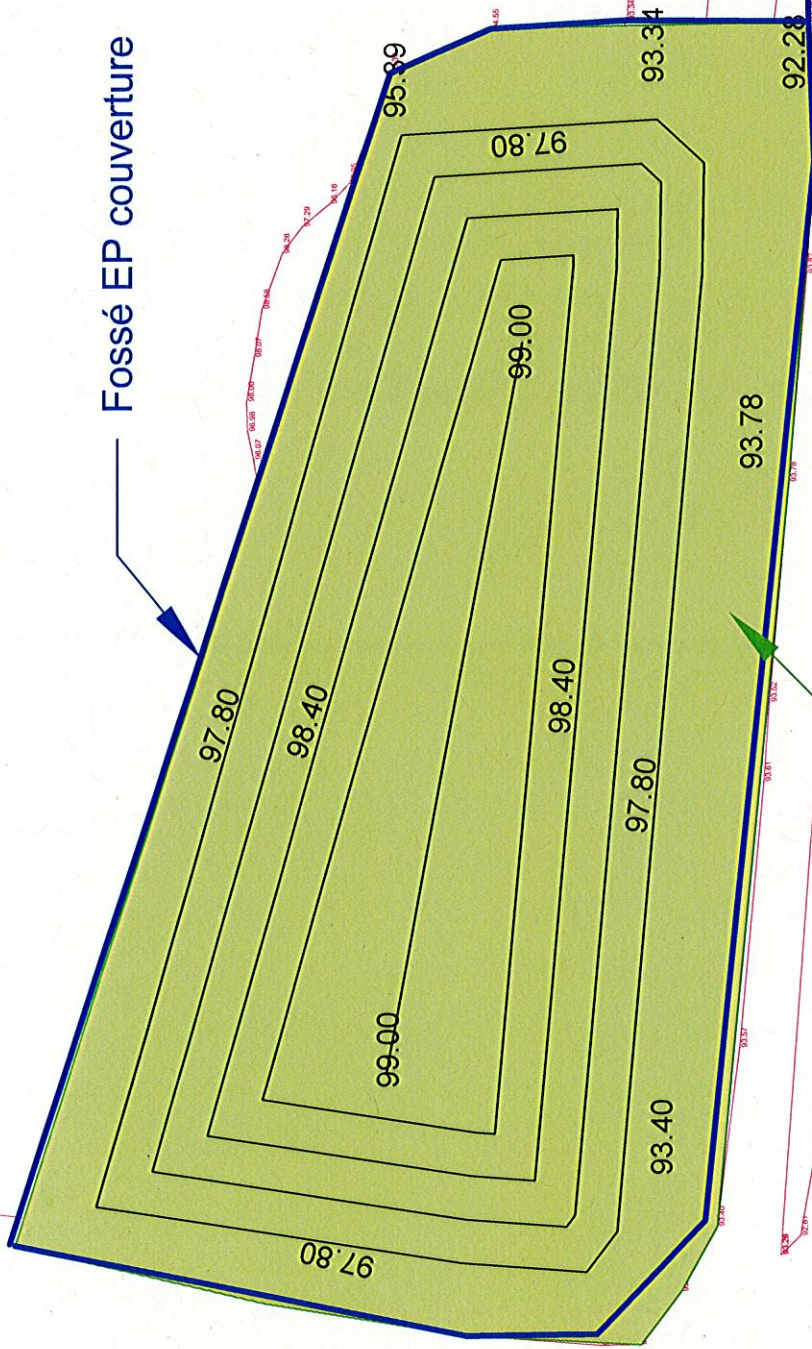

Couverture finale

Composition : 1m d'argile + 20 cm de terre végétale



echelle 1 / 500

Phasage exploitation casier amiante

Octobre 2019

ISDND