


S.P.A. DE BERGERAC
PLAN DES RESEAUX HUMIDES
Echelle 1/7500^{ème}

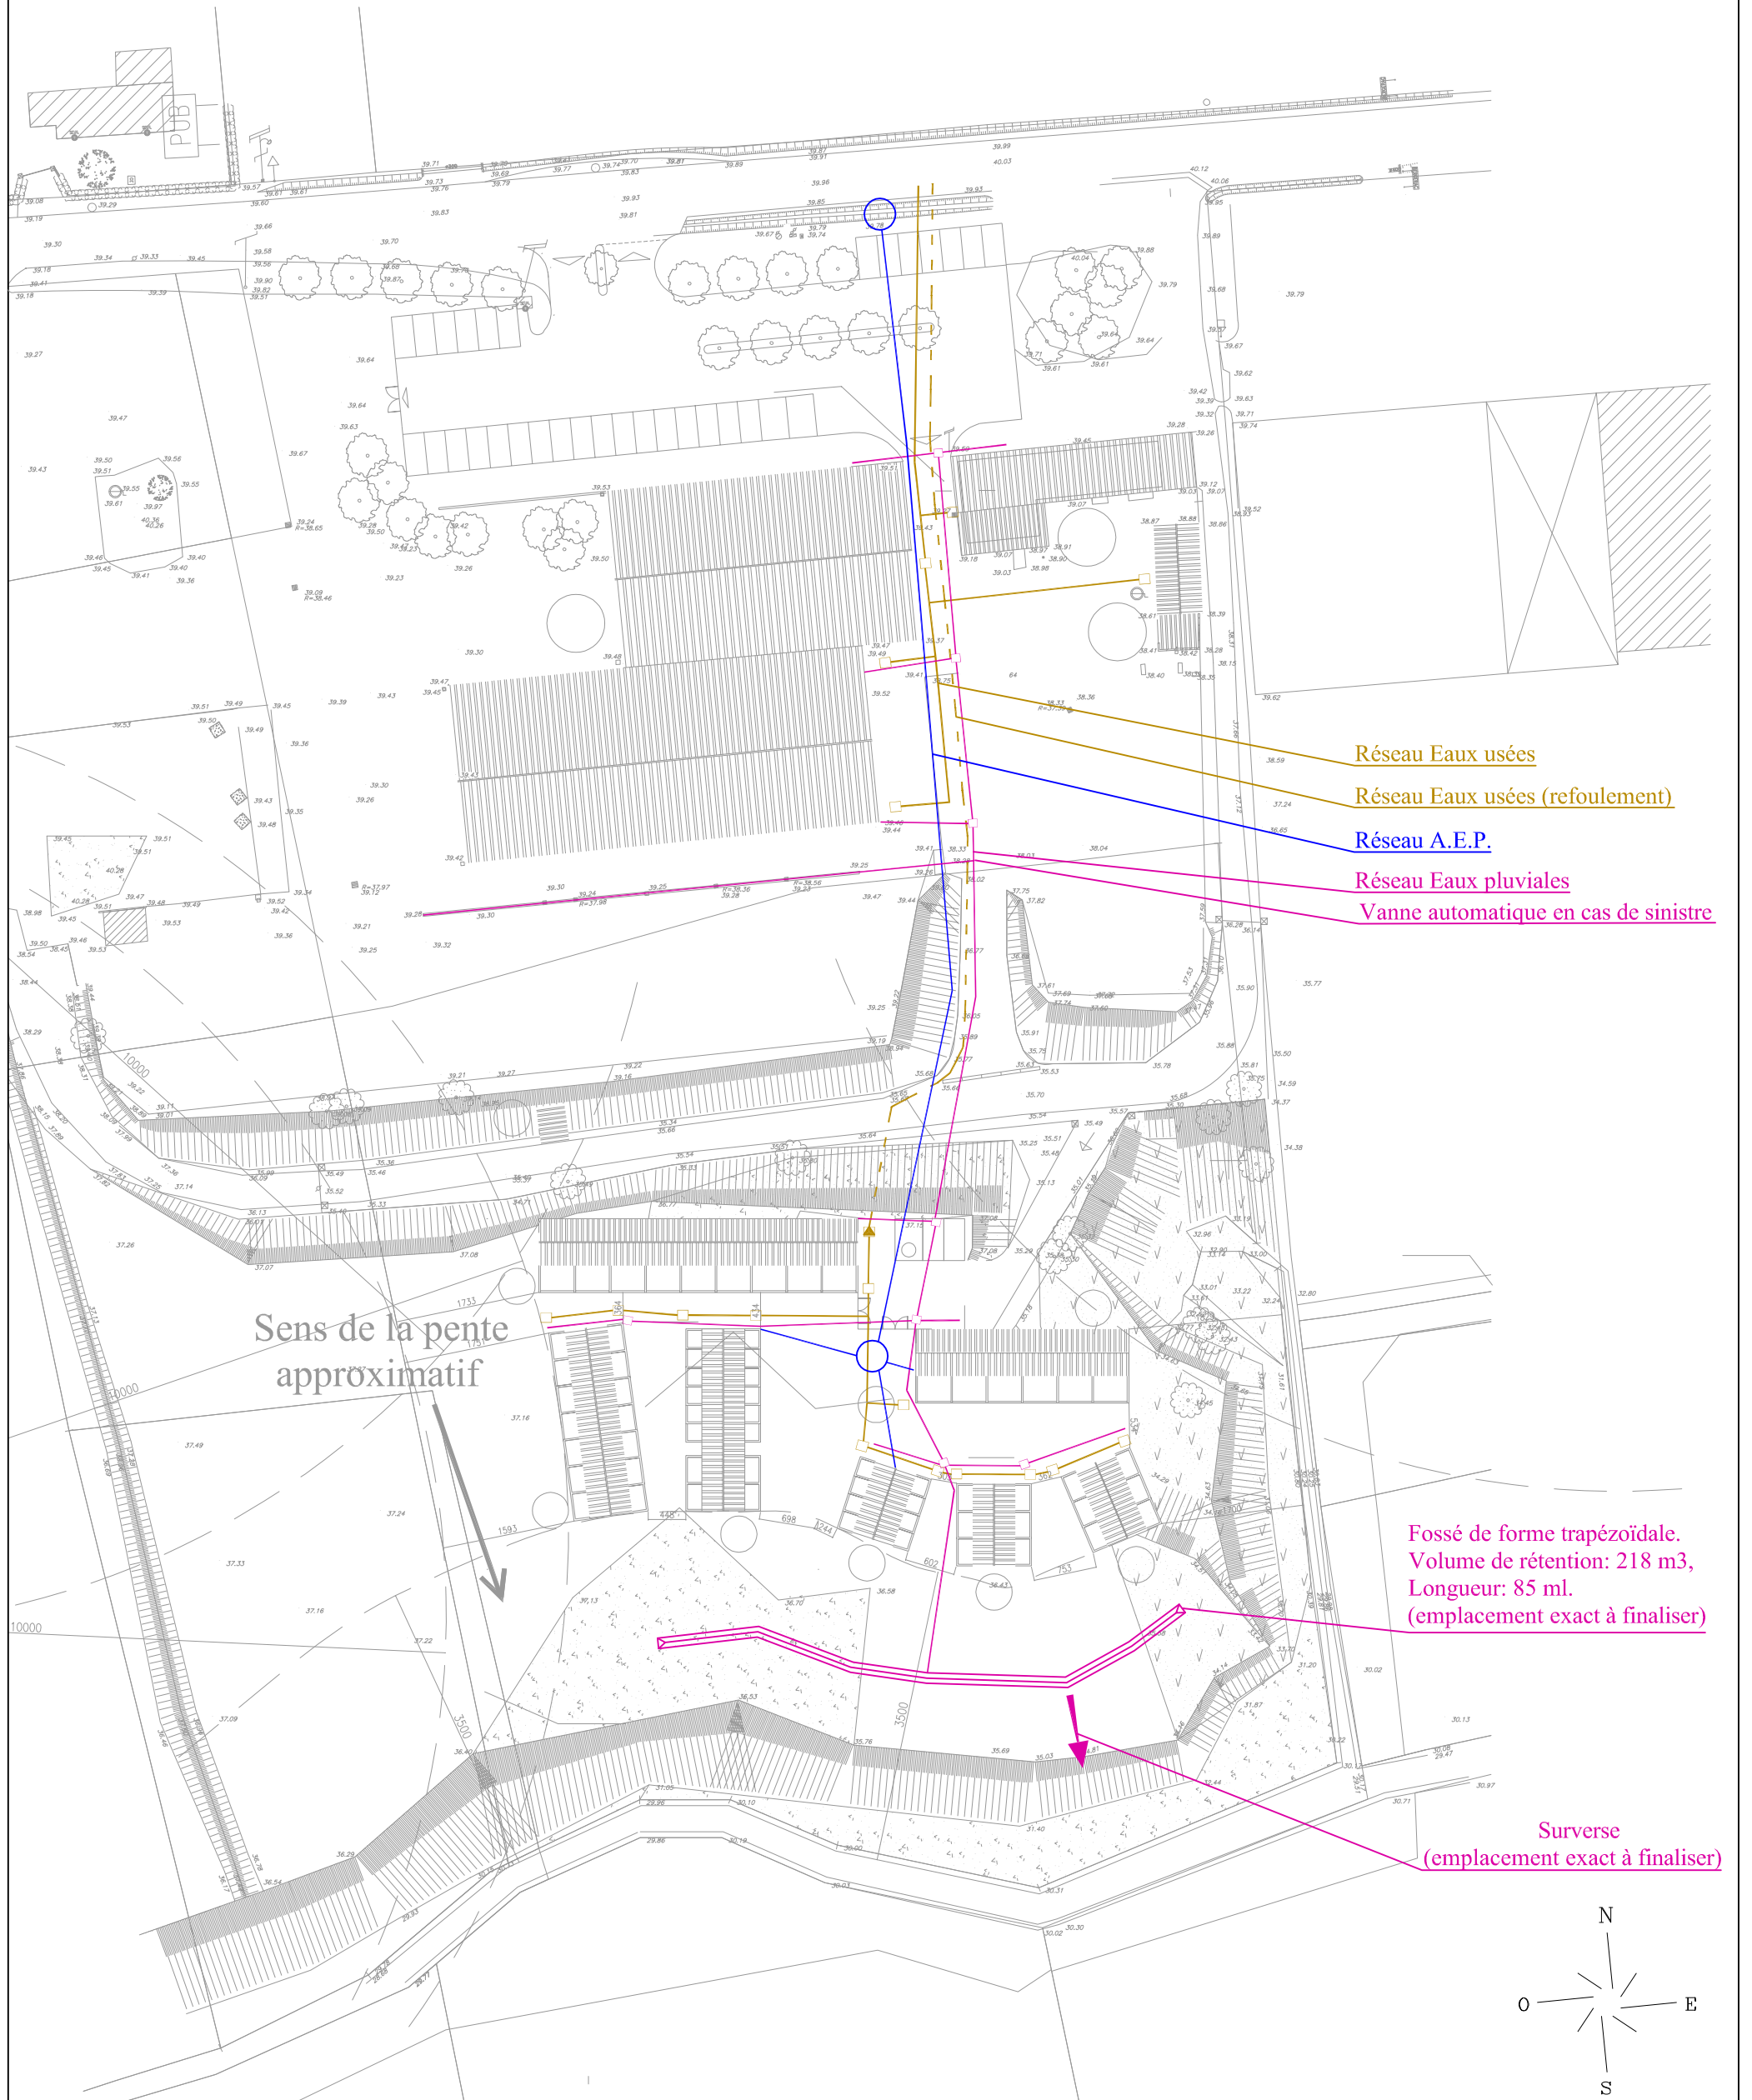

Réseau Eaux usées

Réseau Eaux usées (refoulement)

Réseau A.E.P.

Réseau Eaux pluviales

Vanne automatique en cas de sinistre

Sens de la pente
approximatif

Fossé de forme trapézoïdale.
Volume de rétention: 218 m³,
Longueur: 85 m.
(emplacement exact à finaliser)

Surverse
(emplacement exact à finaliser)

