




Bernier ProBis
Le conseil

UNITÉ DE PRODUCTION DES USINES BERNIER A St JORY LASBLOUX



Bt.		Date	Oct. 2021	Ech.	1/200
B.					
C.D.E.					PC
no.					
Ar 01			Plan Général		
R. BOURGEOIS P. VIGIER Architectes DPLG	Architecte:				
21 Bd G. Saumande 24 000 PERIGUEUX Tél: 05.53.08.45.26. Fax: 05.53.54.44.29.					

Façade Est (Arrière)

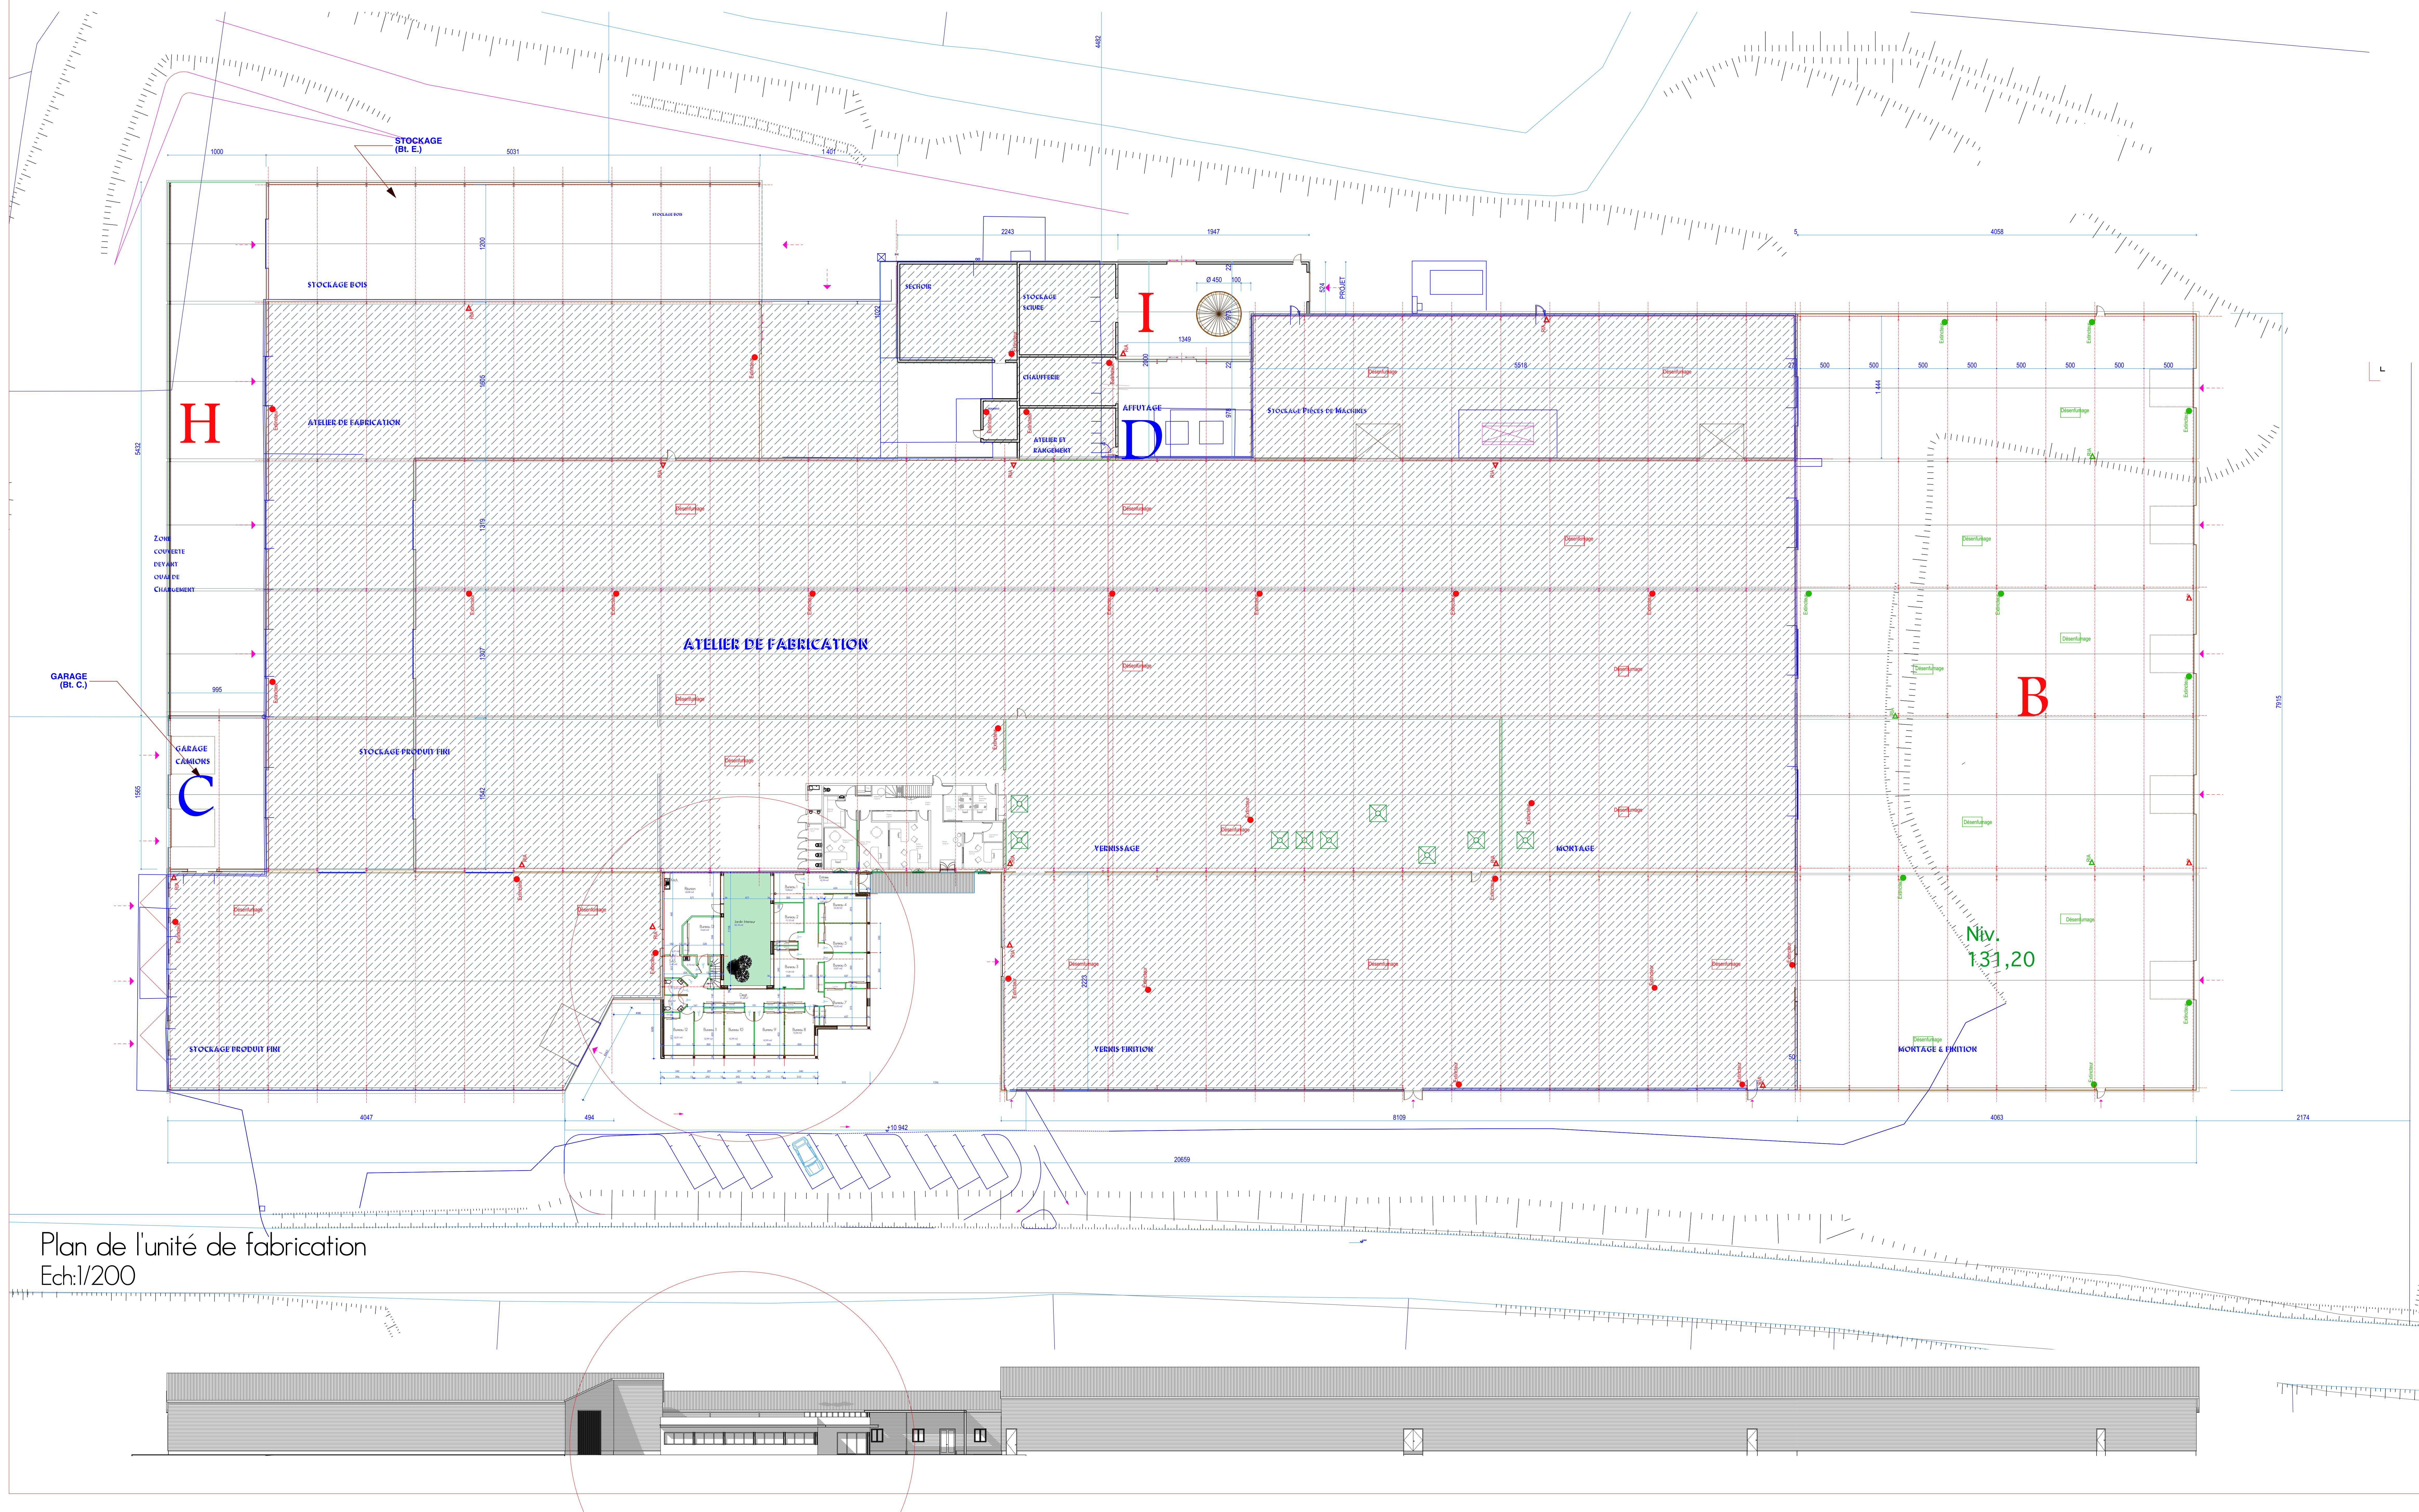

Plan de l'unité de fabrication

Ech:1/200