


MAITRE D'OUVRAGE  
ASSOCIATION DE SAUVEGARDE DE PROTECTION DES ANIMAUX  
DE BERGERAC, DE LA DORDOGNE ET DU SUD-OUEST

Commune de BERGERAC  
Construction d'un refuge SPA et d'une fourrière


Bernard SAILLOL -ARCHITECTE- 58, rue W. ROUSSEAU - 24100 BERGERAC	PLAN TOPOGRAPHE PLAN MASSE COUPE PAYSAGERE	APD ECH. 1/500 DATE
--	--	---------------------------

parking modifié - AVRIL 2016


# PLAN MASSE

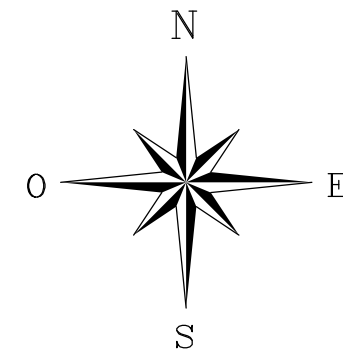


1

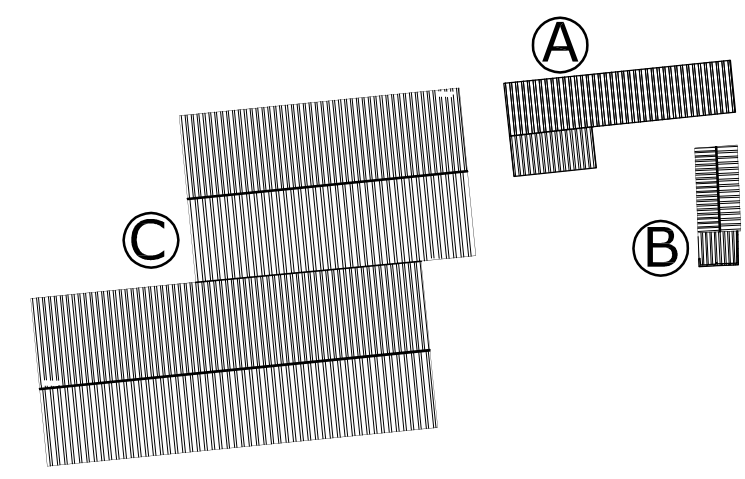

A - BATIMENT ADMINISTRATIF  
B - BATIMENT ANNEXE  
C - CHATTERIE

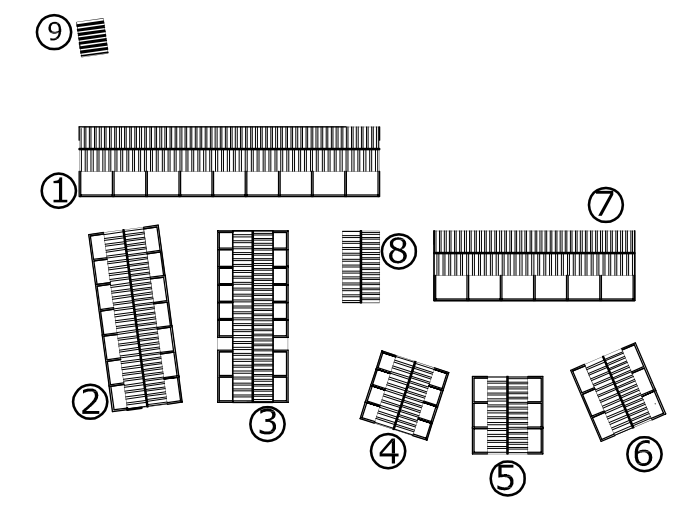

1 - BATIMENT CHENIL FOURRIERE  
2 - BATIMENT CHENIL FOURRIERE  
3 - BATIMENT CHENIL FOURRIERE  
4 - BATIMENT CHENIL SPA  
5 - BATIMENT CHENIL SPA  
6 - BATIMENT CHENIL SPA  
7 - BATIMENT CHENIL SPA  
8 - BATIMENT SERVICE FOURRIERE et SPA  
9 - BATIMENT CHAMBRE FROIDE

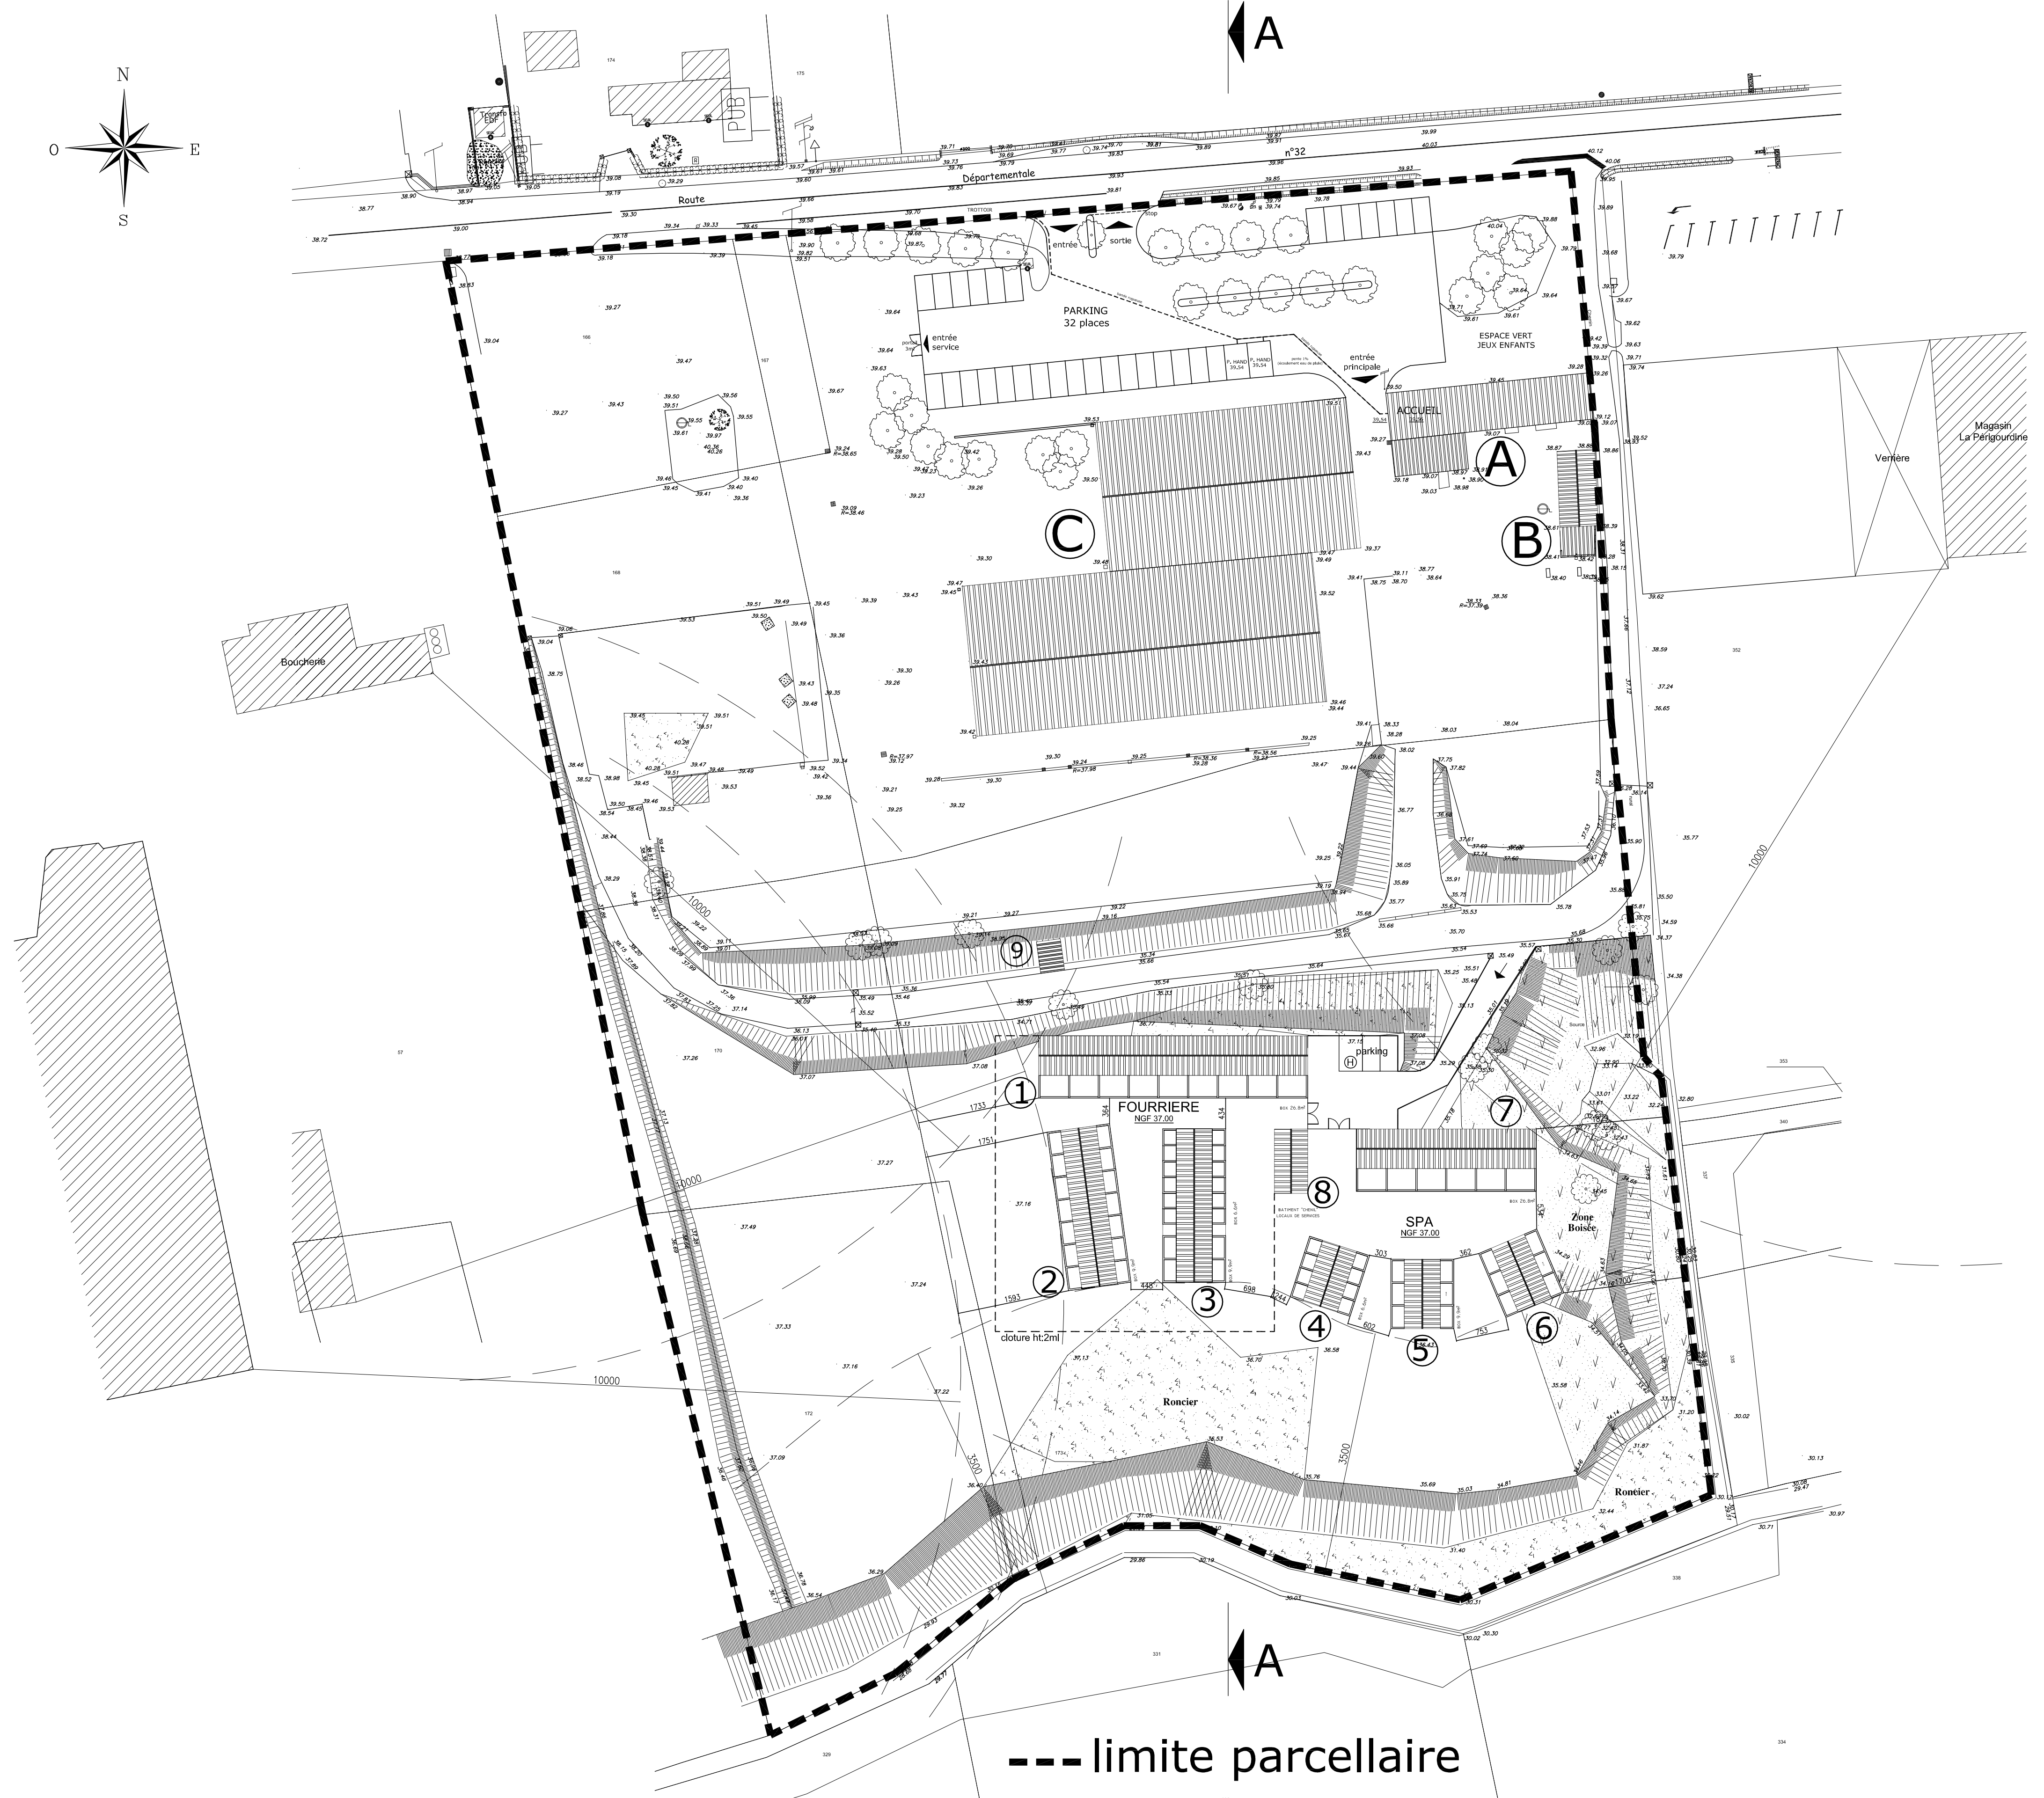

--- limite parcellaire